
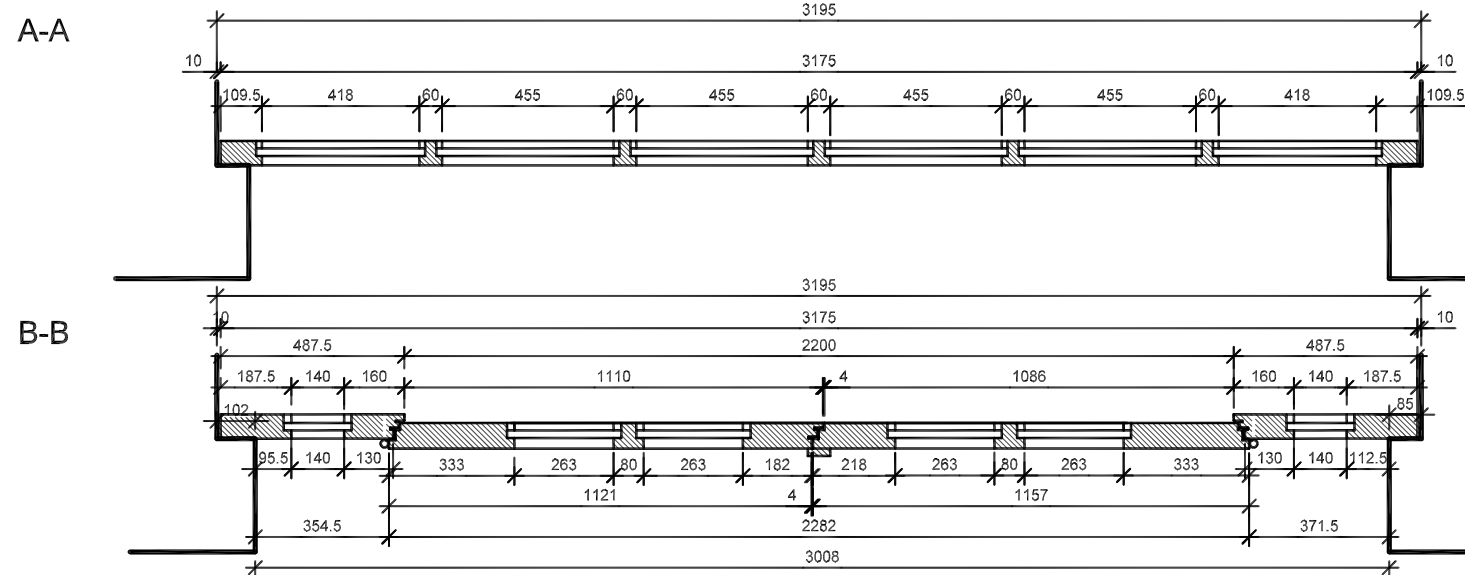
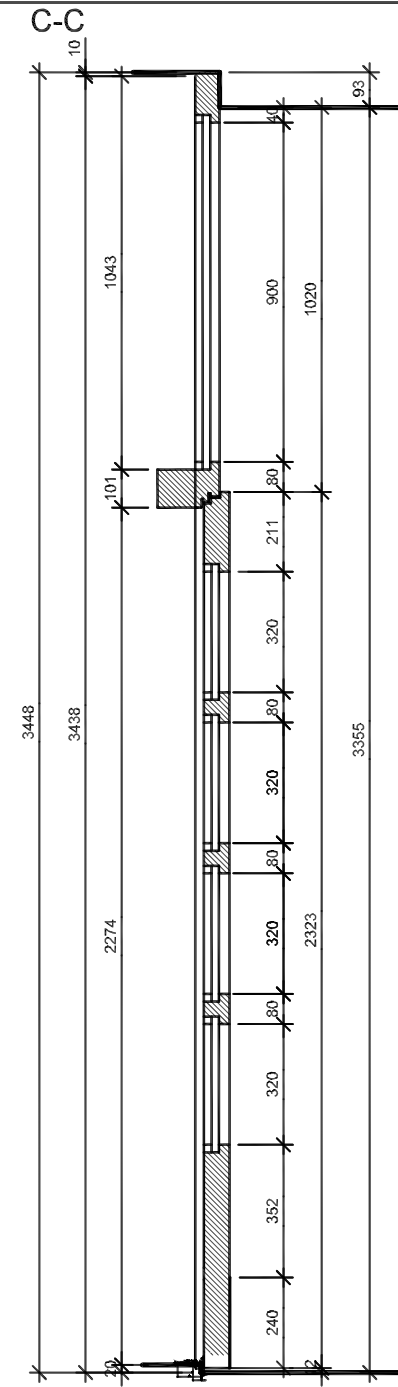


Ansicht Aussen

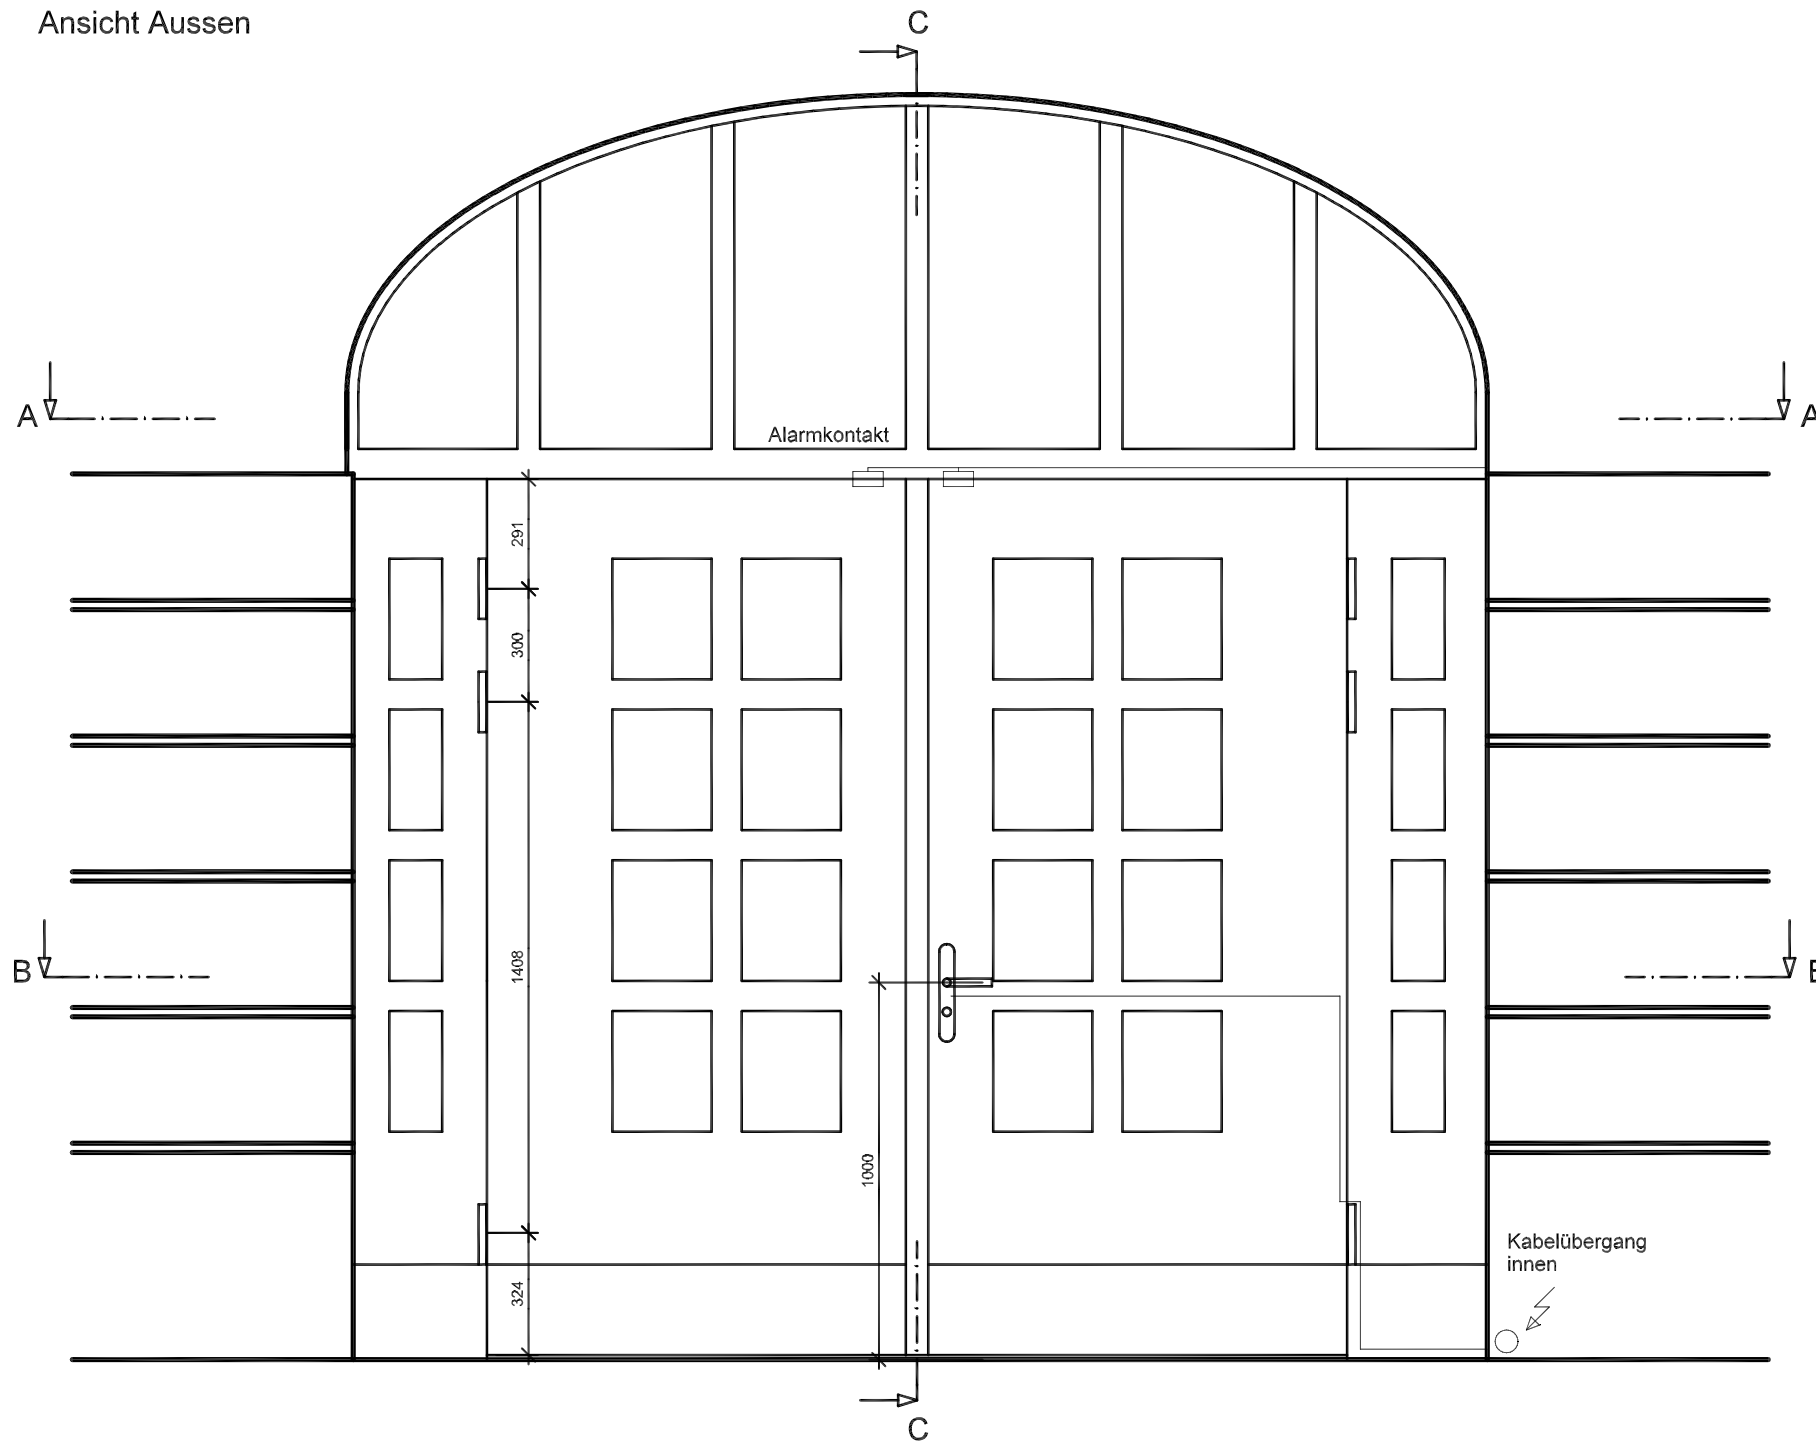

aim
akustik innenausbau gmbh

| | |
|------------------------------|--------------------------------|
| Kunde: Stadt Zürich | Auftragsnr: |
| Objekt: Schulhaus Riedtli | Kennwort: |
| Arbeit: Aussenüre Pos. 3.1 | Plannr: 1 |
| MSST: 1:20 | Gez: A.Z. 06.07.2007 |
| aim akustik innenausbau gmbh | Rev. 1 Rev. 2 Rev. 2 |