
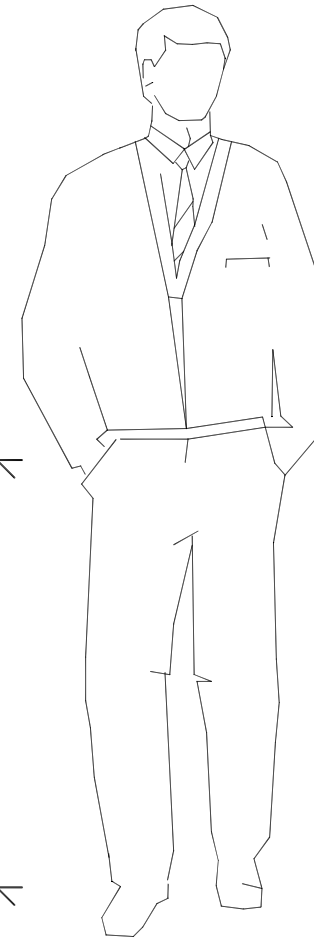


Ansicht D

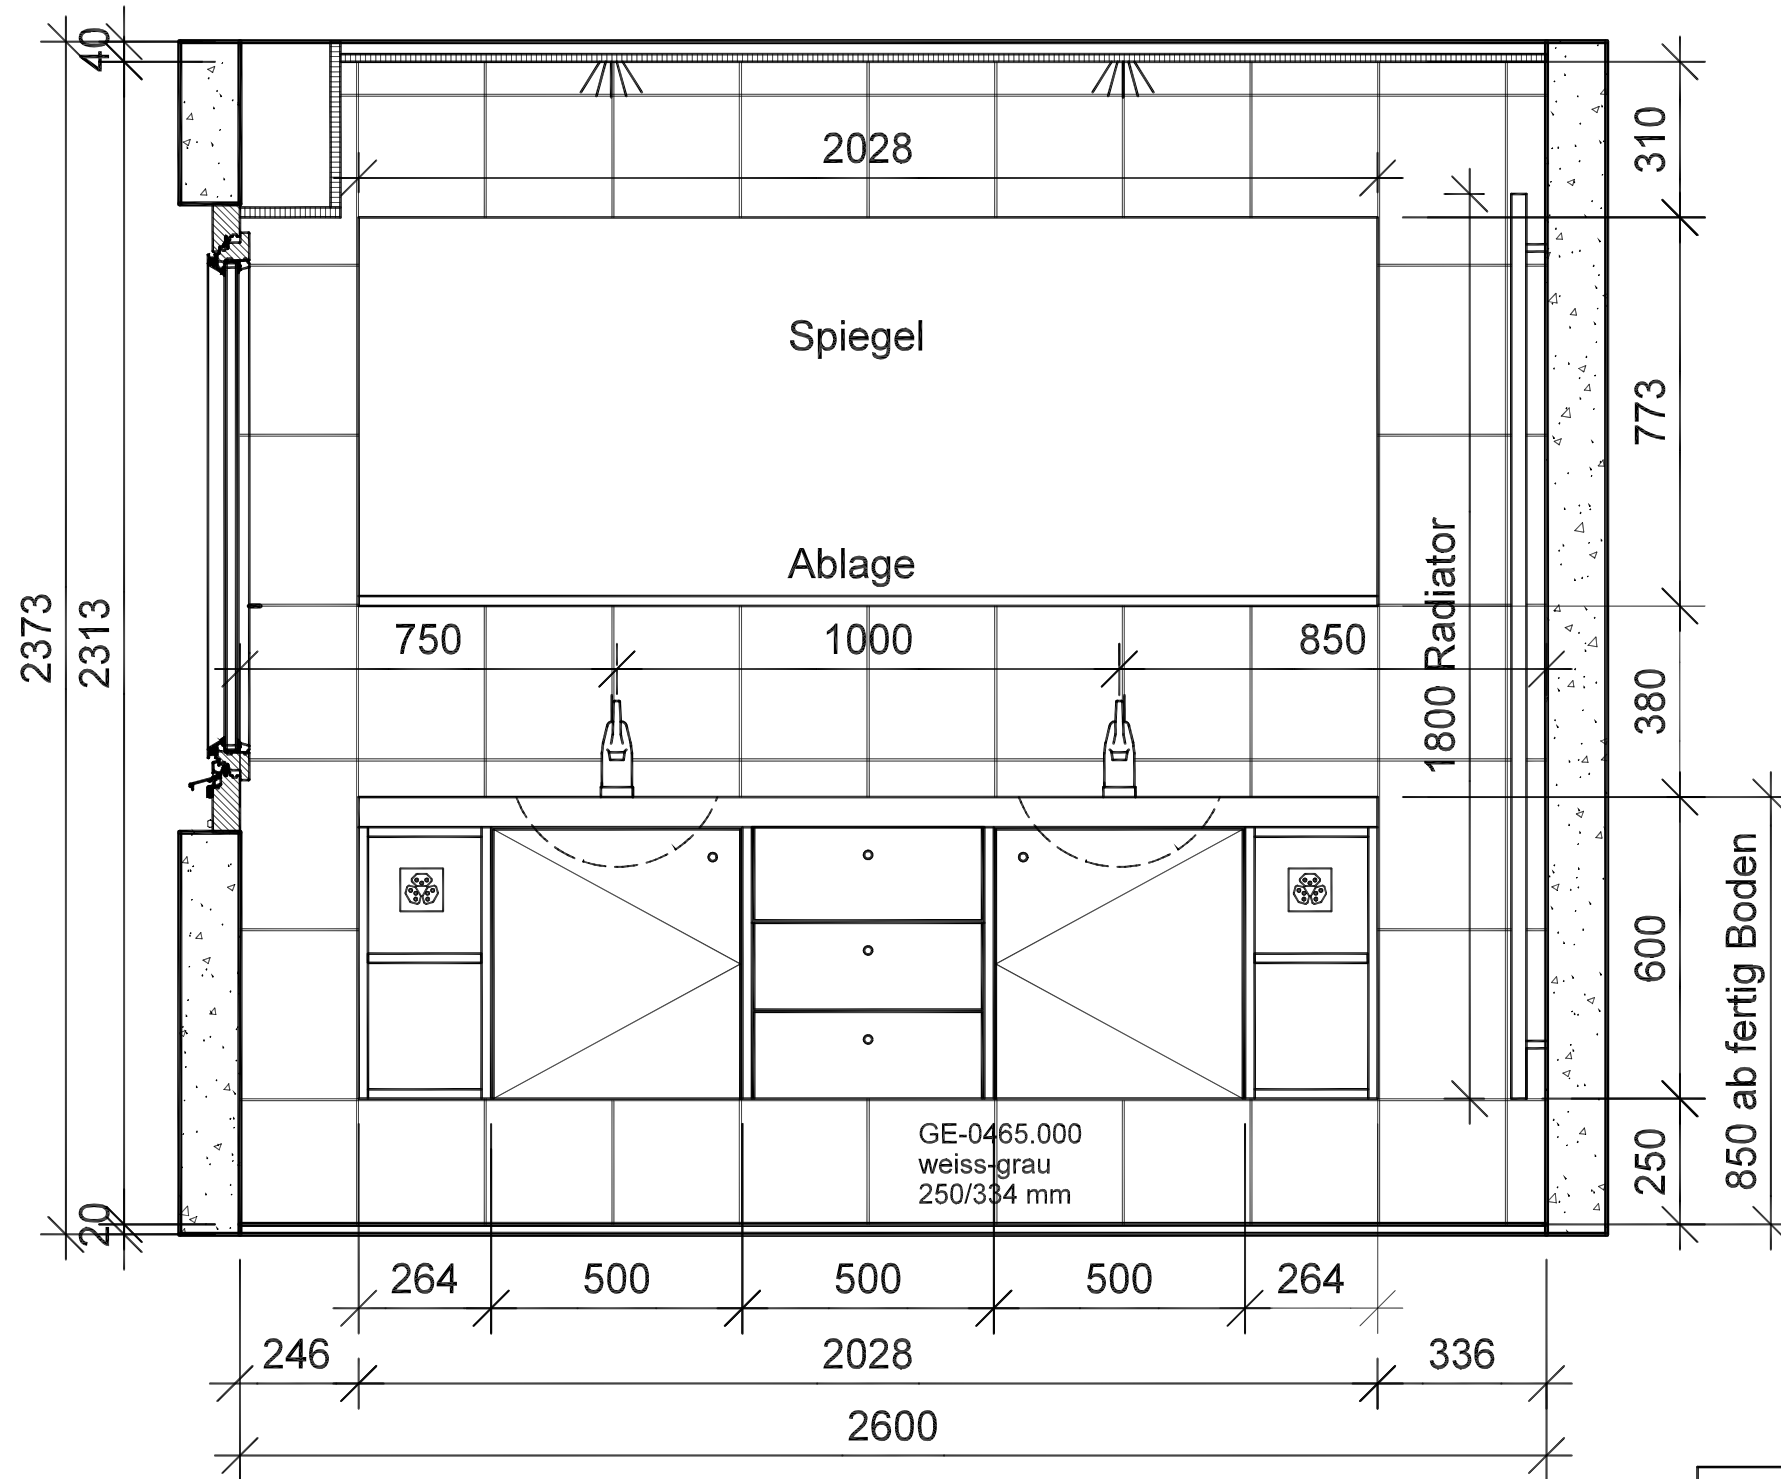

aim
akustik innenausbau gmbh

Kunde: Pfister	Auftragsnr: AA-07-0040
Objekt: Sonnenweg 4/ Glattfelden	Kennwort: Pfister
Arbeit: Bad/Du OG	Plannr: 5
MSST: 1:15	Gez: A.Z. 02.07.2007
	Rev. 1 Rev. 2 Rev. 2