


Ansicht B

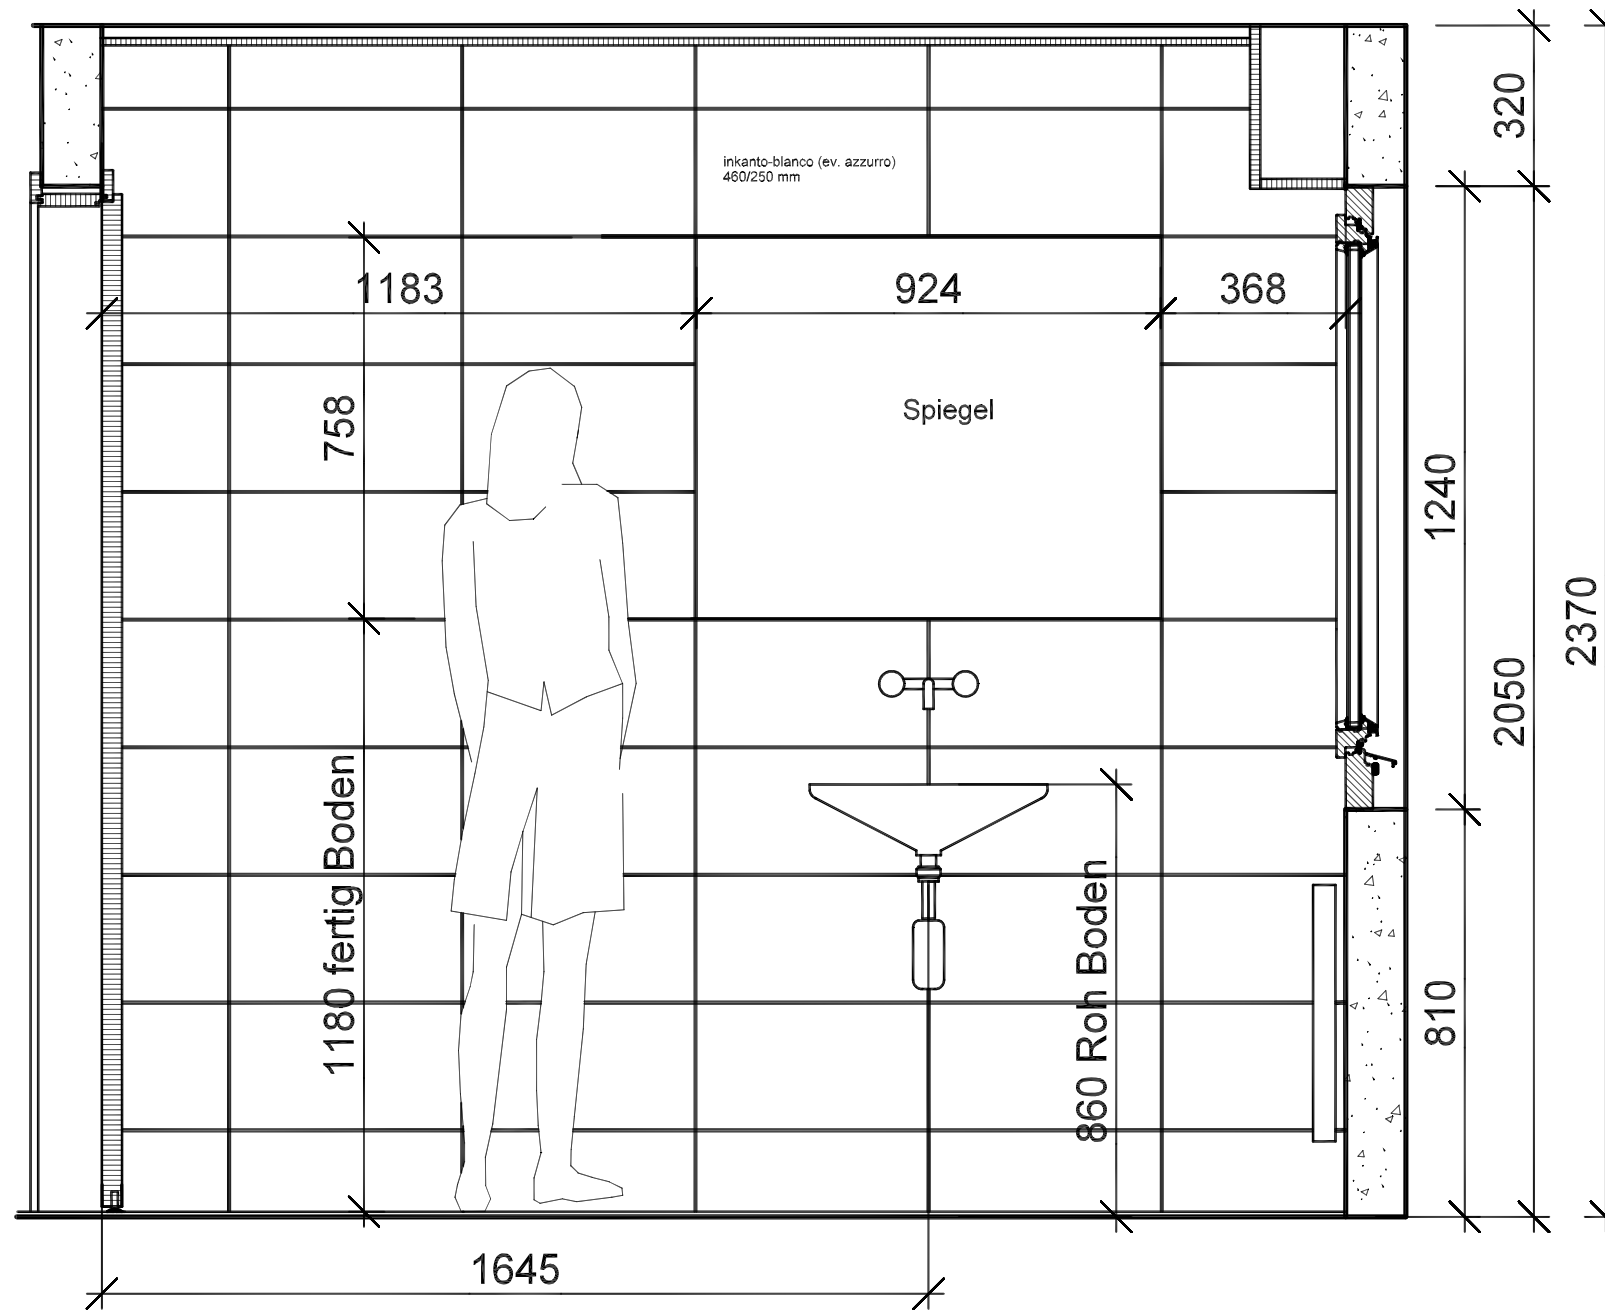

► a i m ◀
akustik innenausbau gmbh

Kunde: Pfister	Auftragsnr: AA-07-0040
Objekt: Sonnenweg 4, Glattfelde4n	Kennwort: Pfister
Arbeit: WC EG Ansicht B Lavabo	Plannr: 3
	Gez: A.Z. 30.06.07
MSST: 1:15	Rev. 1 Rev. 2 Rev. 2