


Ansicht Dusche

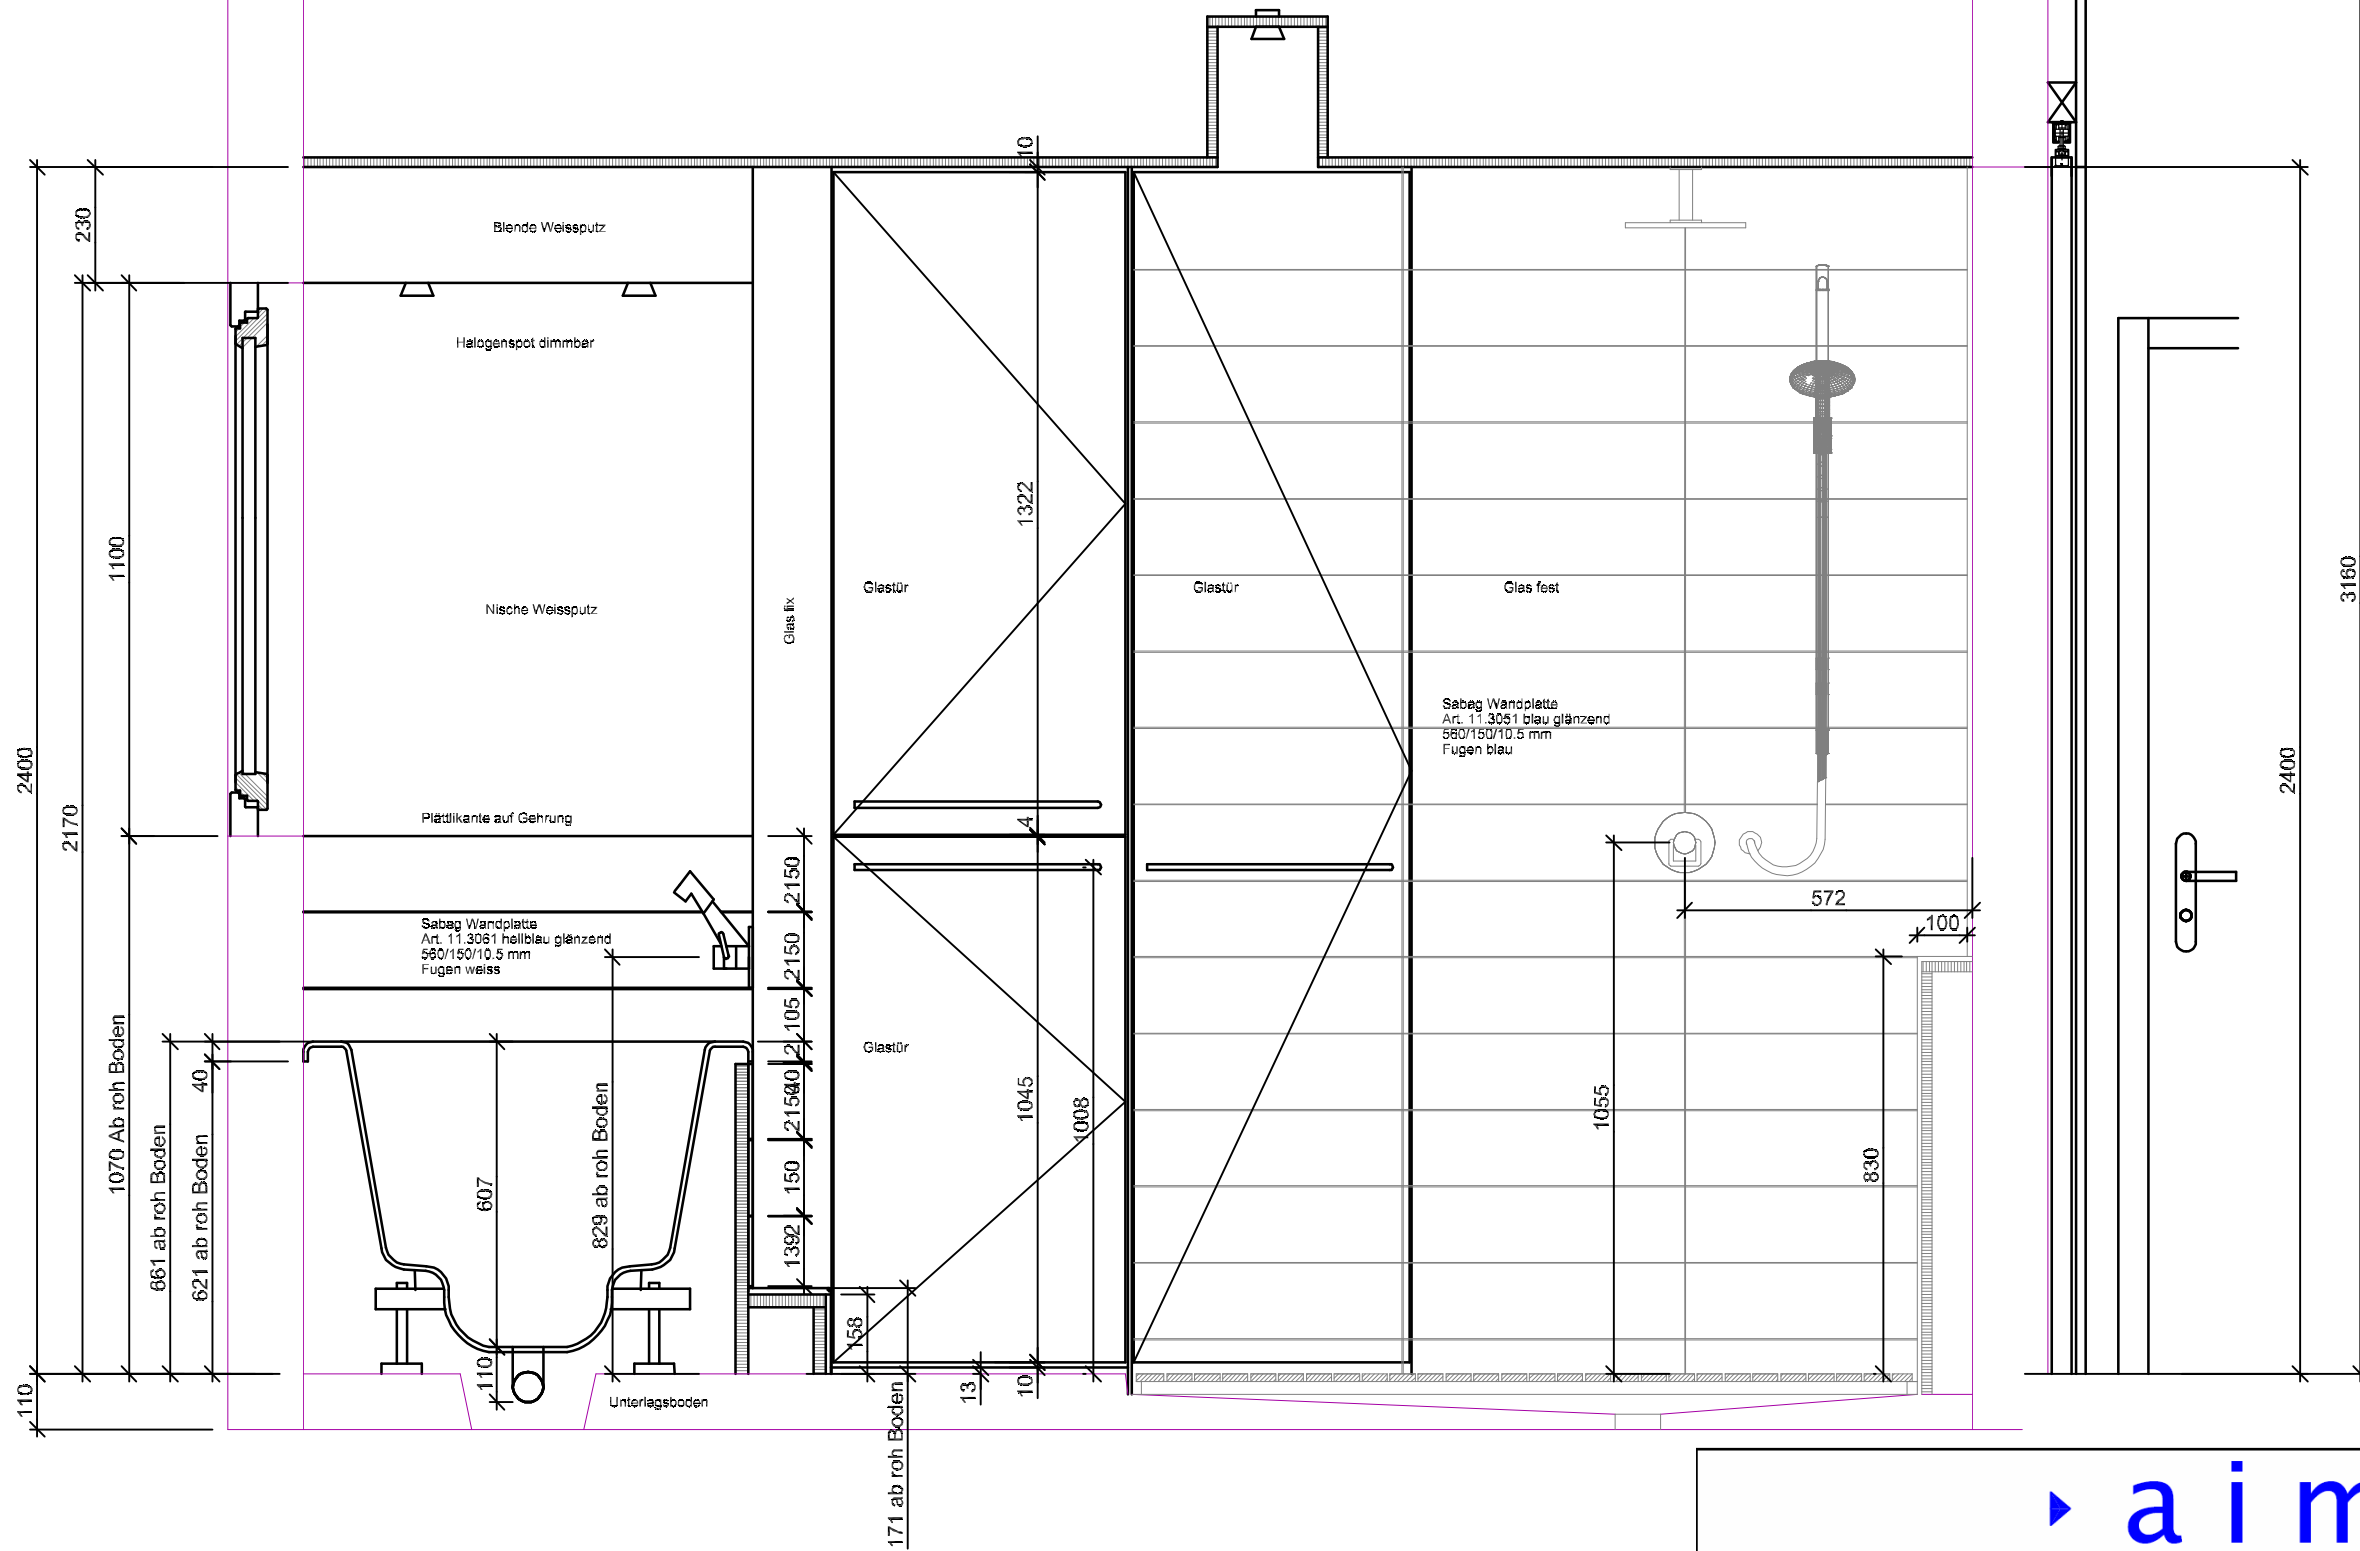

► **aim** ◀
akustik innenausbau gmbh

Kunde	Auftrag Nr. AA-07-0032
Objekt Sieben-Eichenweg	Kennwort Kägi - BU
Arbeit Badzimmerumbau 1. OG Ansicht: Dusche	Plan Nr. 6
MSST: 1:15	Gez. A.Z. Datum
	Rev.1 Rev.2 Rev.3