


Ansicht Wanne/Fenster/WC

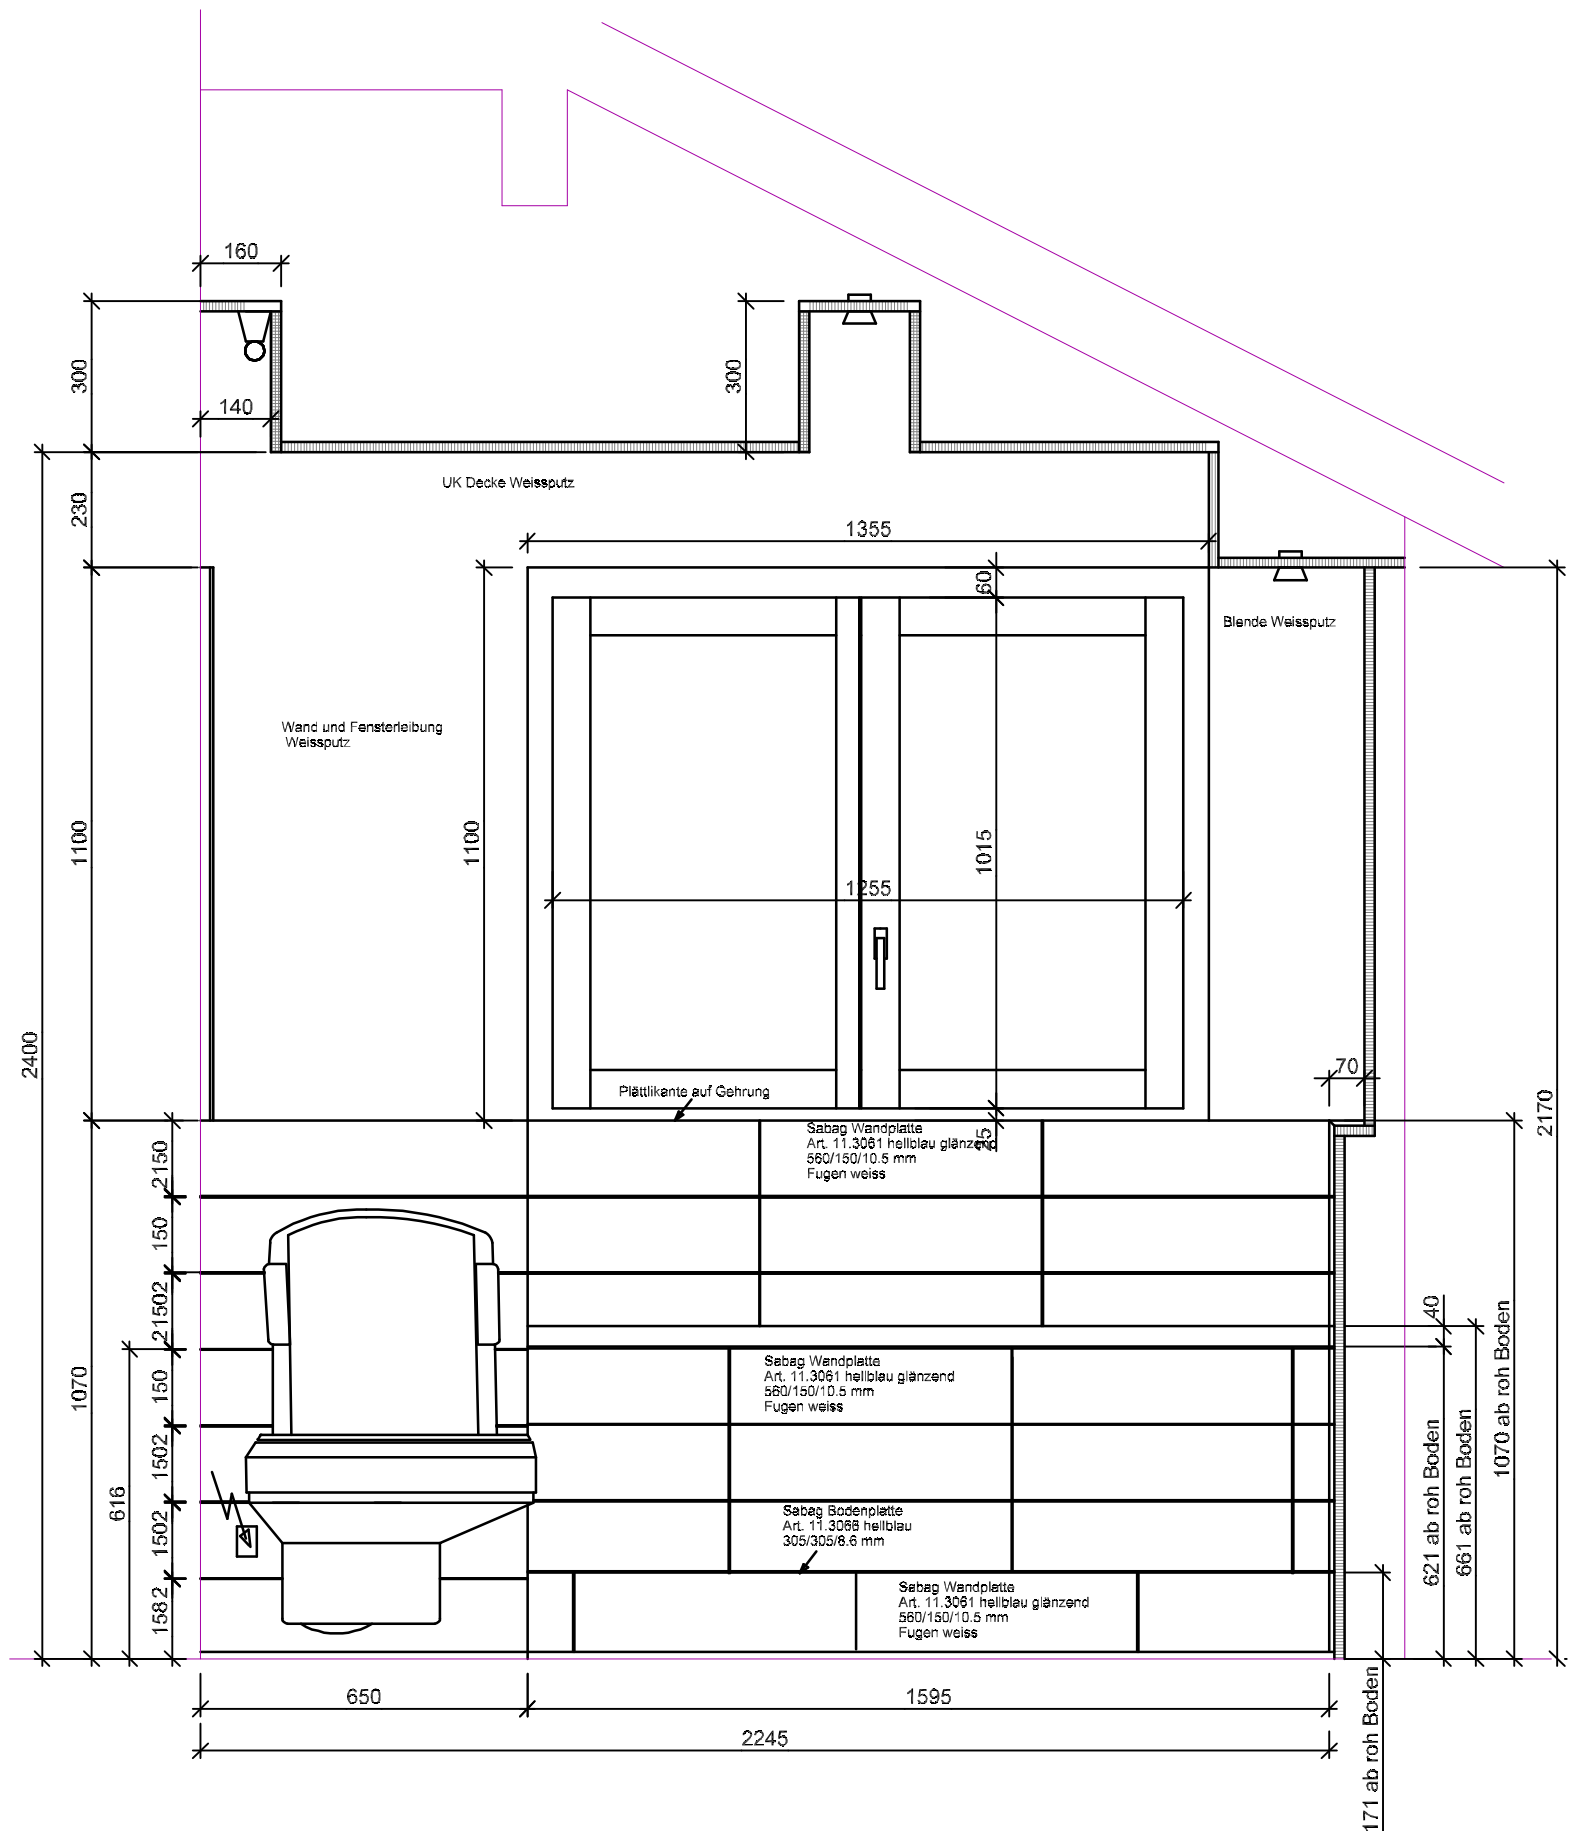

► **aim** ◀

akustik innenausbau gmbh

Kunde	Auftrag Nr. AA-07-0032
Objekt Sieben-Eichenweg	Kennwort Kägi - BU
Arbeit Badzimmerumbau 1. OG Ansicht: Fenster/Wanne/Wc	Plan Nr. 4
MSST: 1:15	Gez. A.Z. Datum _____
	Rev.1 Rev.2 Rev.3