


# Ansicht Türe

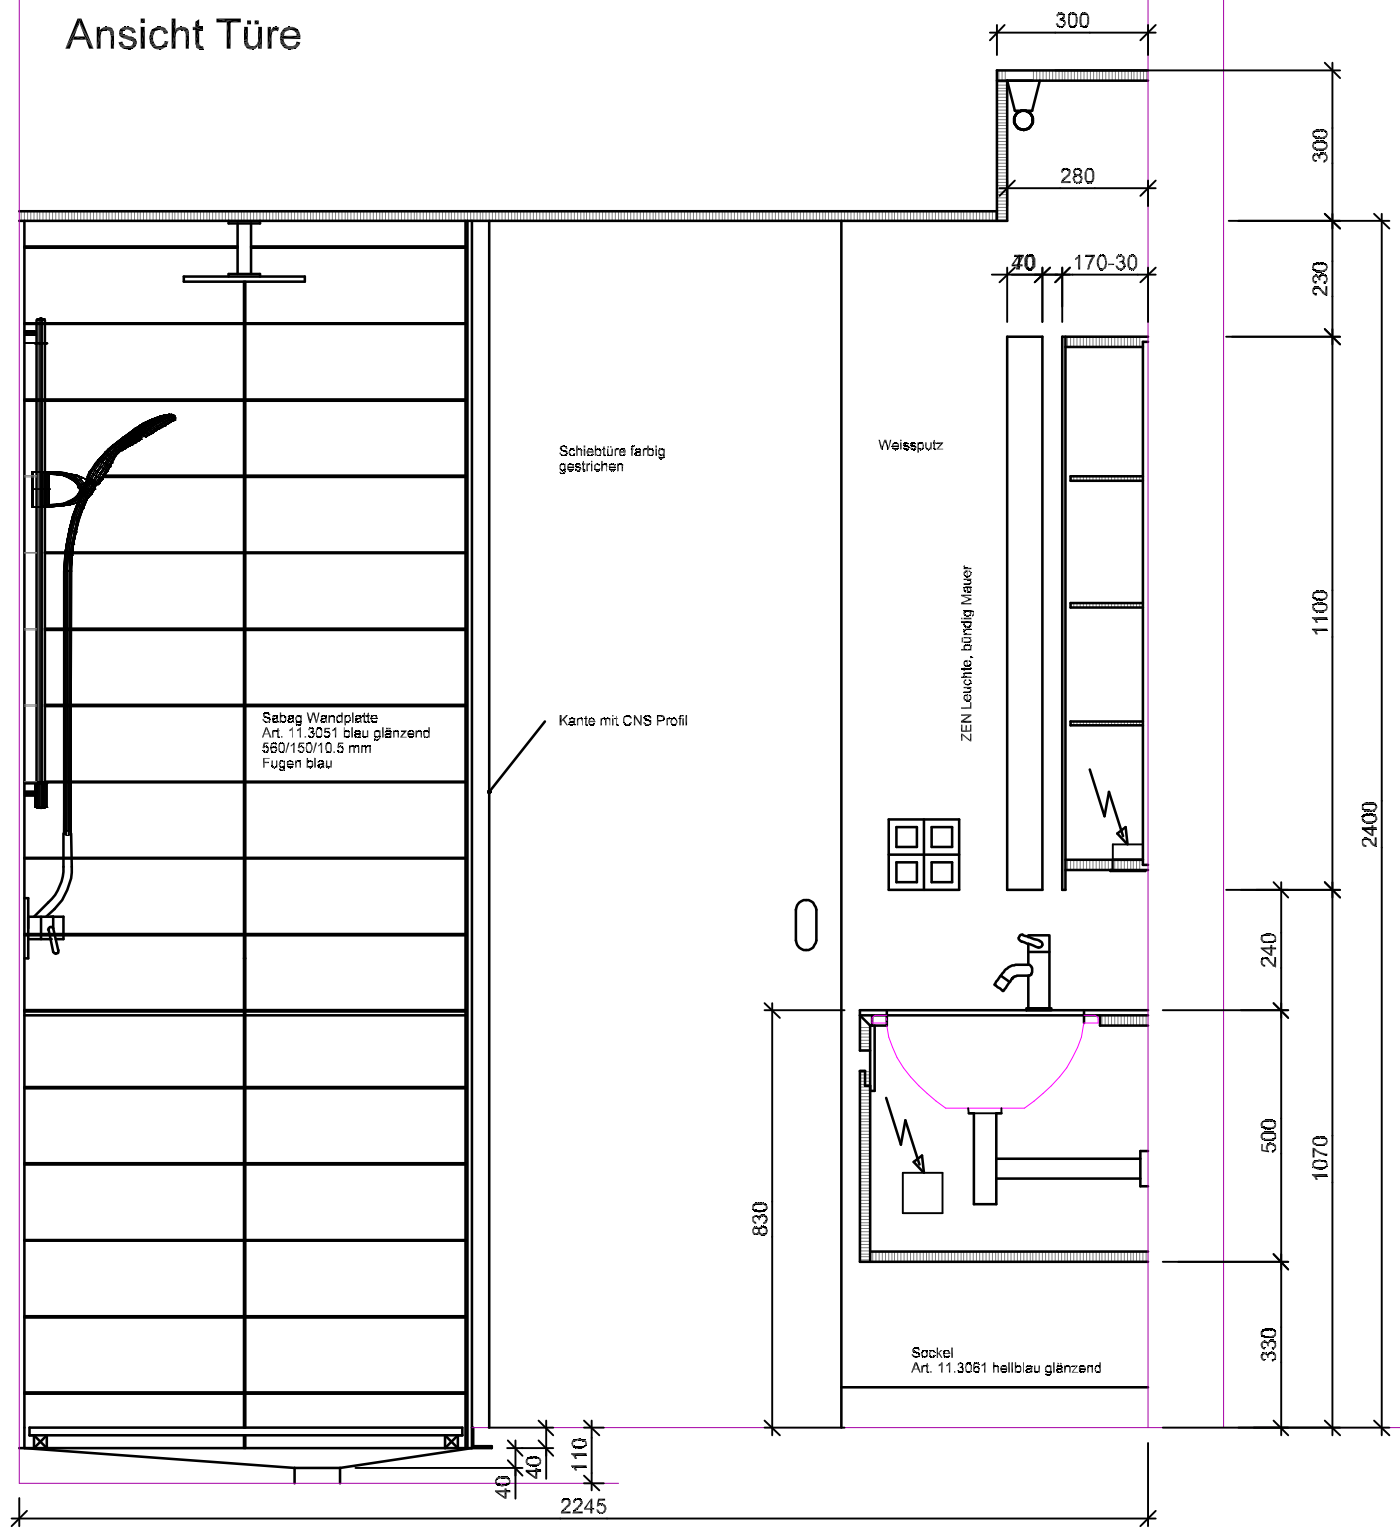

► **aim** ◀

akustik innenausbau gmbh

Kunde	Auftrag Nr. AA-07-0032
Objekt Sieben-Eichenweg	Kennwort Kägi - BU
Arbeit Badzimmerumbau 1. OG Ansicht: Türe	Plan Nr. 5
MSST: 1:15	Gez. A.Z. Datum _____
	Rev.1                      Rev.2                      Rev.3