


Ansicht Spiegel / Waschtisch

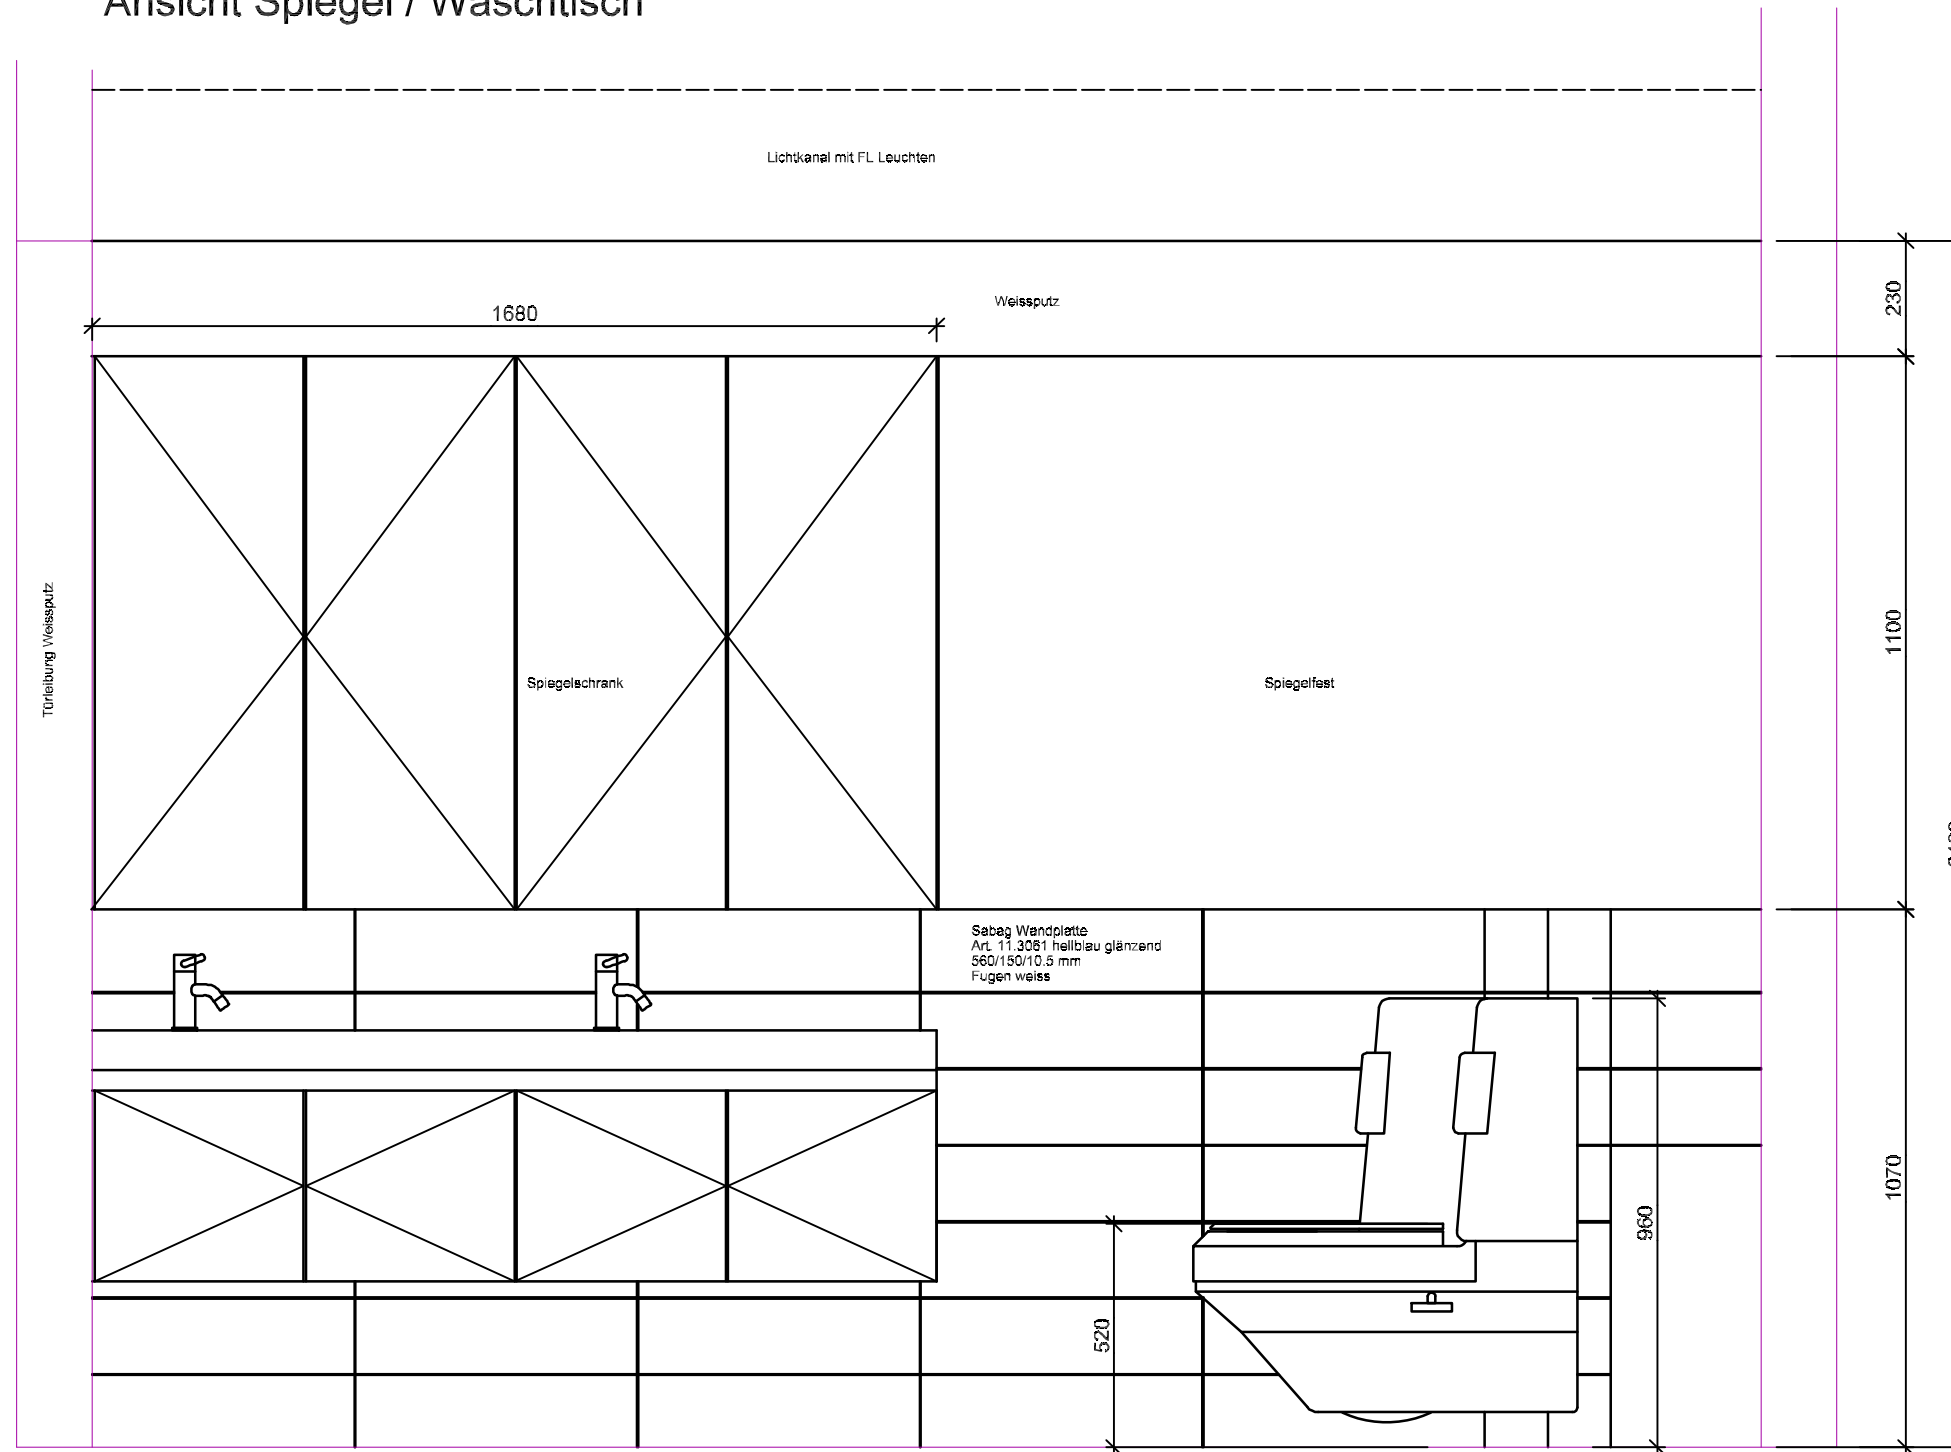

► **aim** ◀
akustik innenausbau gmbh

Kunde		Auftrag Nr.	AA-07-0032
Objekt	Sieben-Eichenweg	Kennwort	Kägi - BU
Arbeit	Badzimmerumbau 1. OG	Plan Nr.	7
	Ansicht:	Gez.	A.Z. Datum
	Spiegel / Waschtisch	Rev.1	Rev.2 Rev.3
MSST:	1:15		