


Ansicht B

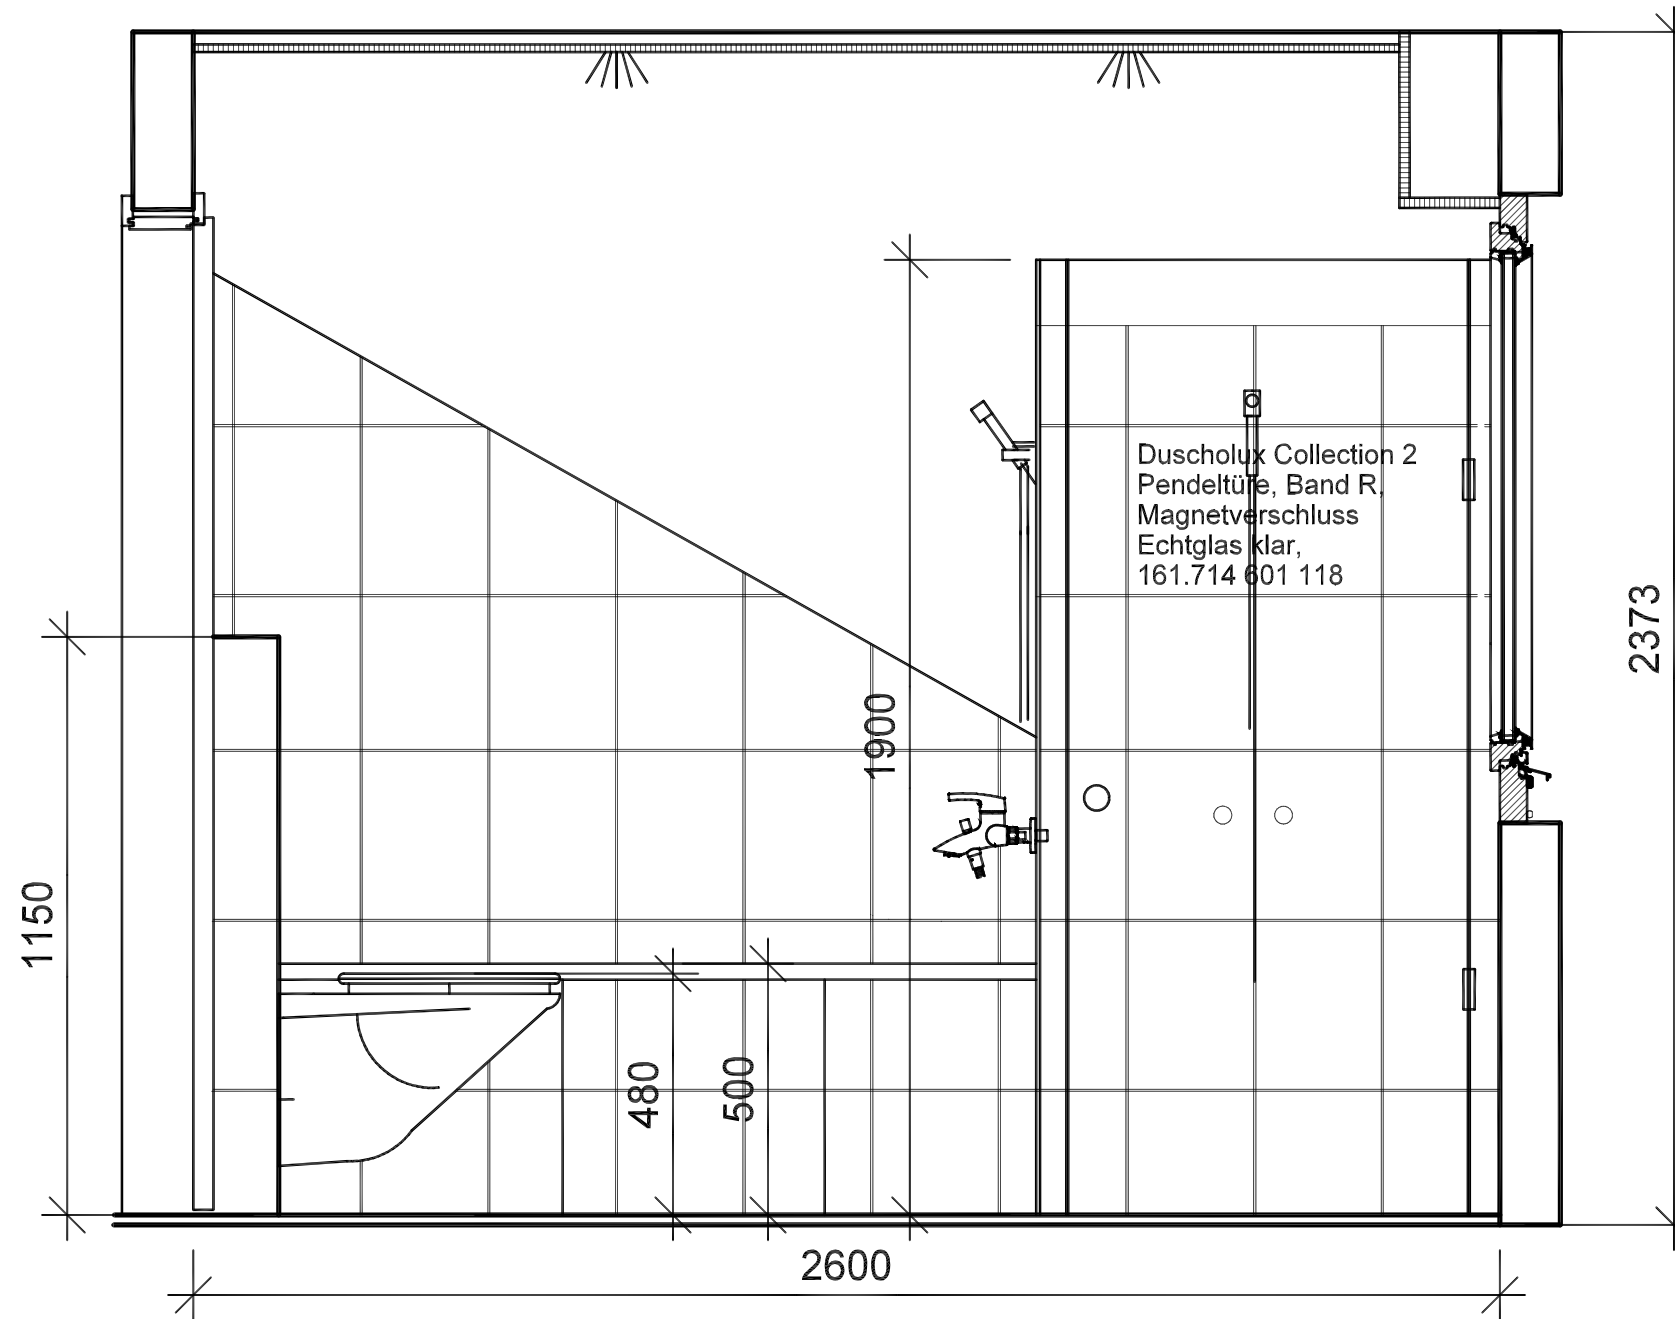

► a i m ◀
akustik innenausbau gmbh

Kunde: Pfister	Auftragsnr: AA-07-0040
Objekt: Sonnenweg 4, Glattfelden	Kennwort: Pfister
Arbeit: Bad/Du OG	Plannr: 3
	Gez: A.Z. 02.07.2007
MSST: 1:15	Rev. 1 Rev. 2 Rev. 2
aim akustik innenausbau gmbh Marktstrasse 13 8853 Lachen Tel. 055 462 34 50 Fax. 055 462 34 51	