
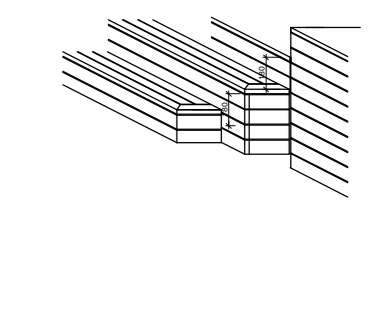
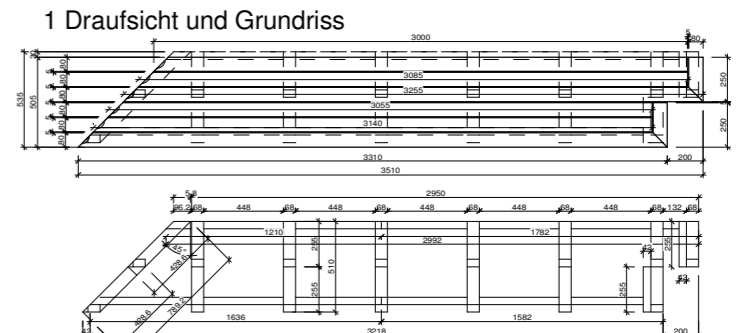
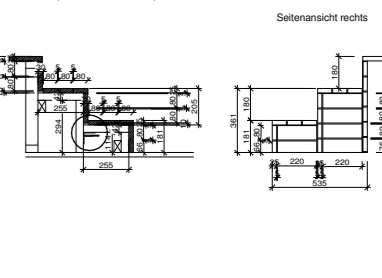
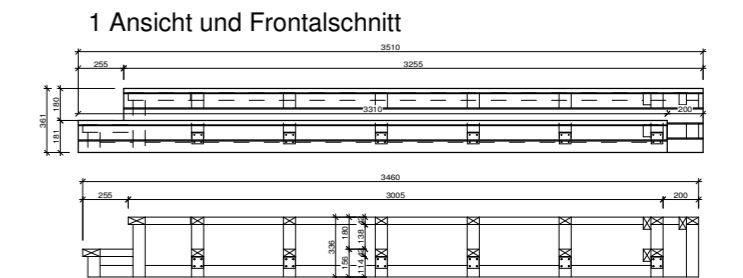







---	Pia und Heinz Küberl	603634
---	Terrassenboden	30.06.10
---	Bodenrost	-
---	Terrassenboden mit Podest und Jacucci	1:35
---		1

RLWD GmbH
Stegackerstr. 2
8409 Wörthener
Tel.: 052 233 34 34
Fax: 052 233 34 35
e-mail: info@rlwd.ch
www.info@rlwd.ch

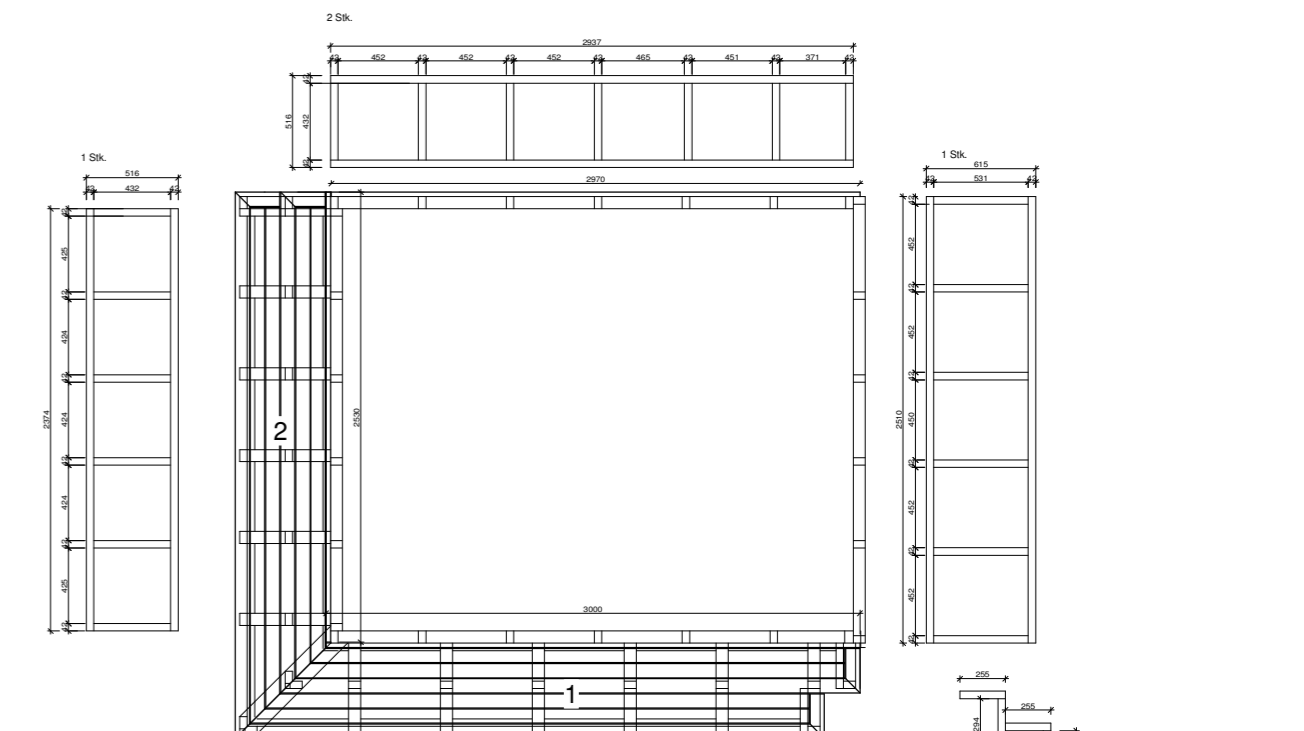






---	Pia und Heinz Küberl	603634
---	Terrassenboden	30.06.10
---	Treppe und Podest	-
---	Terrassenboden mit Podest und Jacucci	1:15
---		2

RLWD GmbH
Stegackerstr. 2
8409 Wörthener
Tel.: 052 233 34 34
Fax: 052 233 34 35
e-mail: info@rlwd.ch
www.info@rlwd.ch

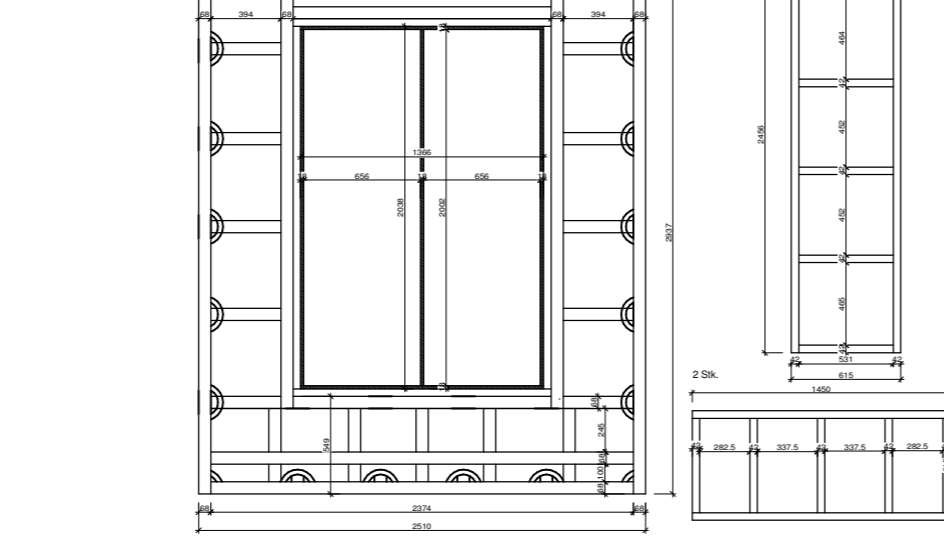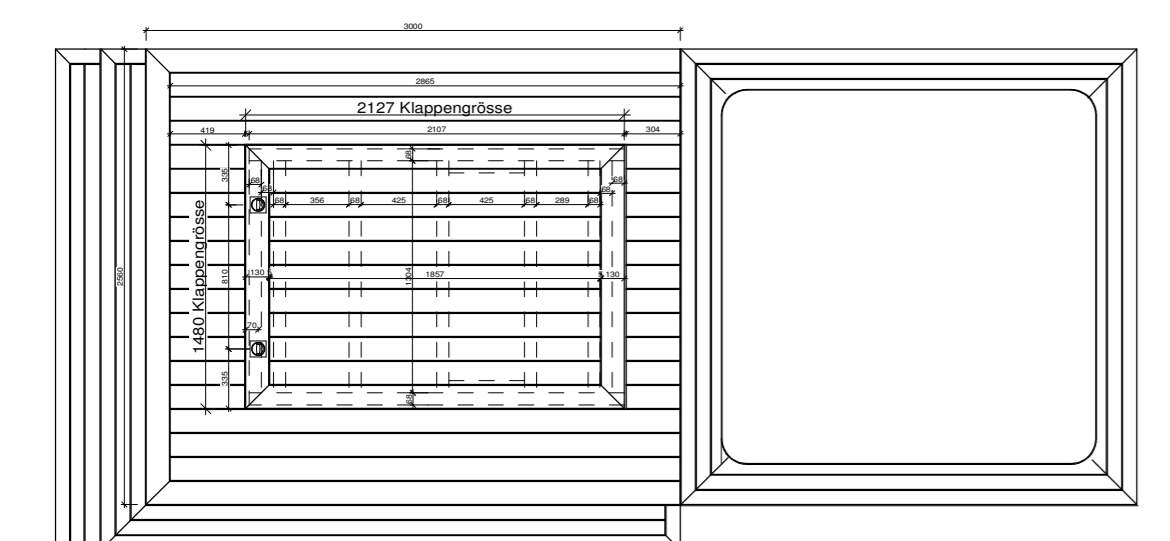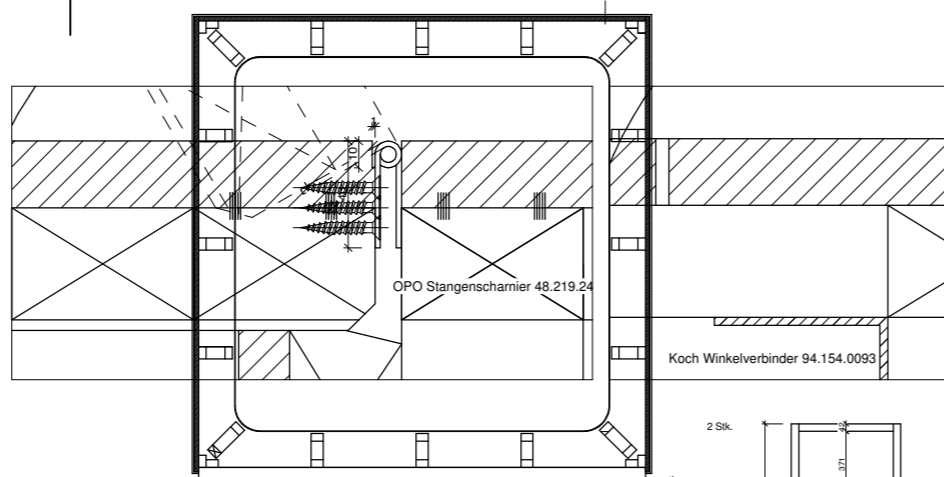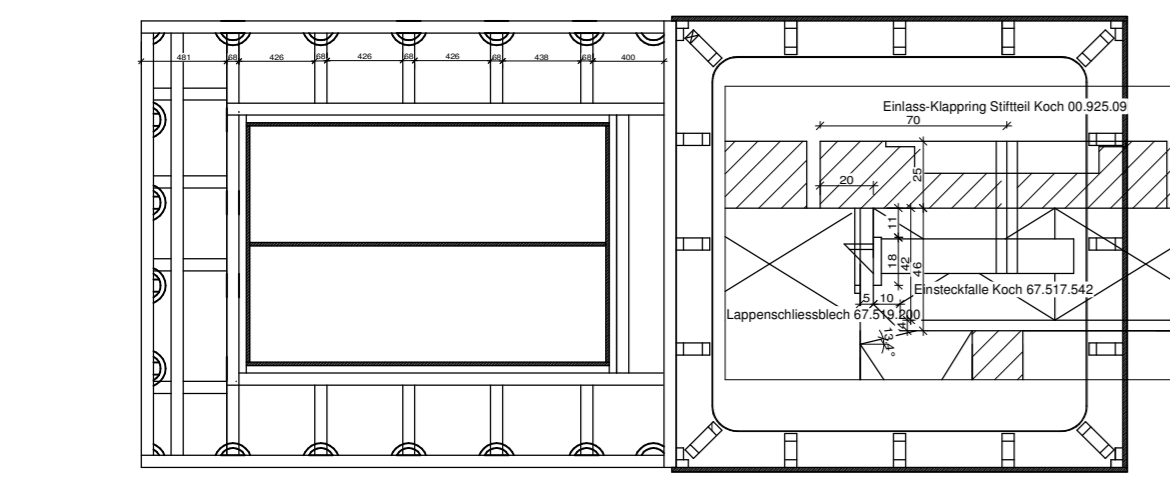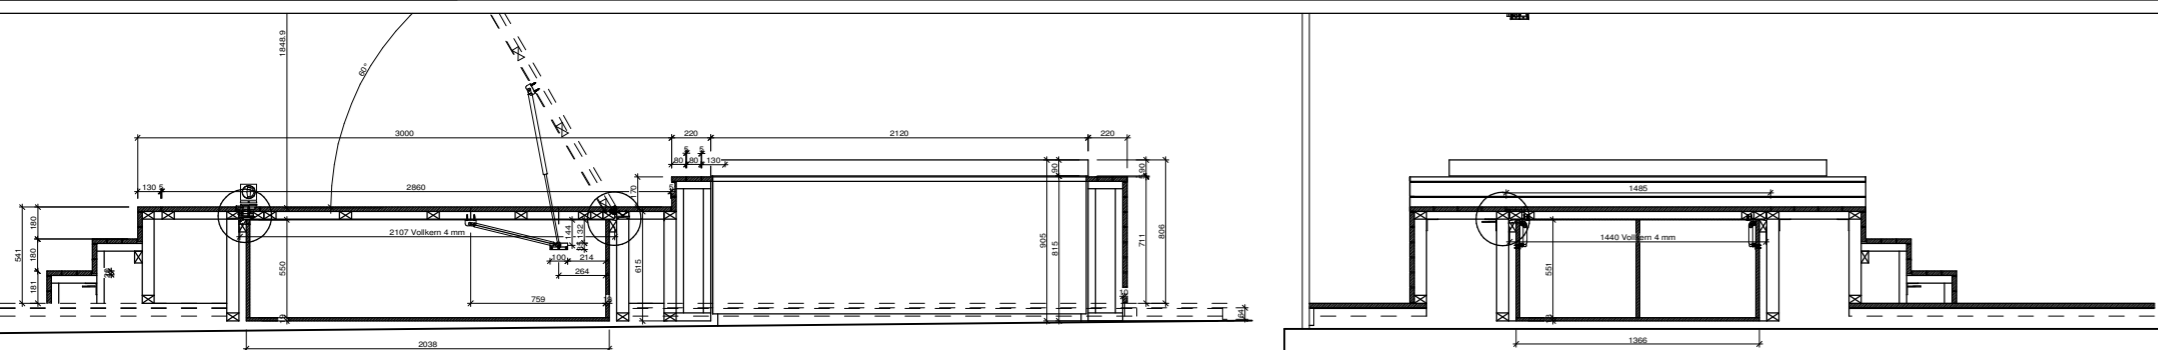

---	Pia und Heinz Küberl	603634
---	Terrassenboden	30.06.10
---	Podestklappe	-
---	Terrassenboden mit Podest und Jacucci	1:15
---		4

RLWD GmbH
Stegackerstr. 2
8409 Wörthener
Tel.: 052 233 34 34
Fax: 052 233 34 35
e-mail: info@rlwd.ch
www.info@rlwd.ch

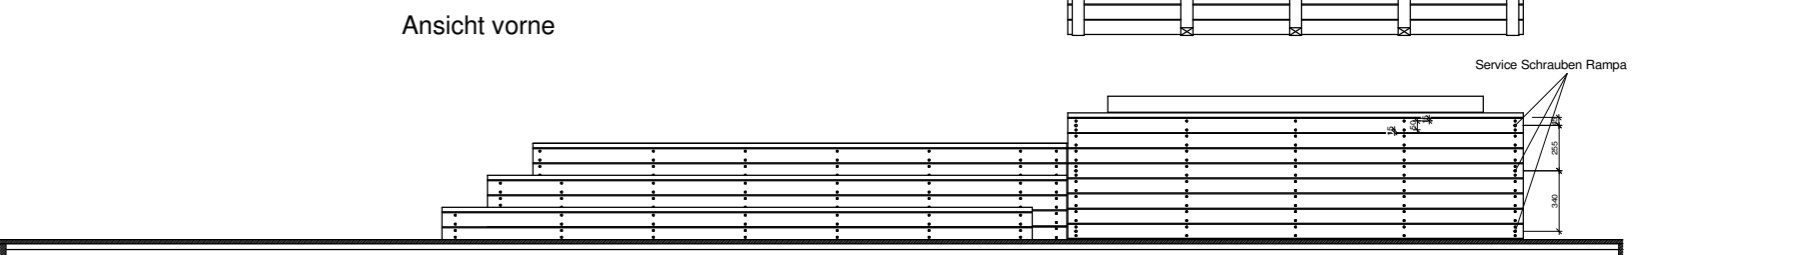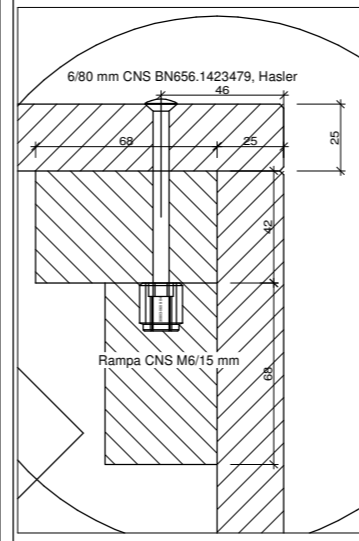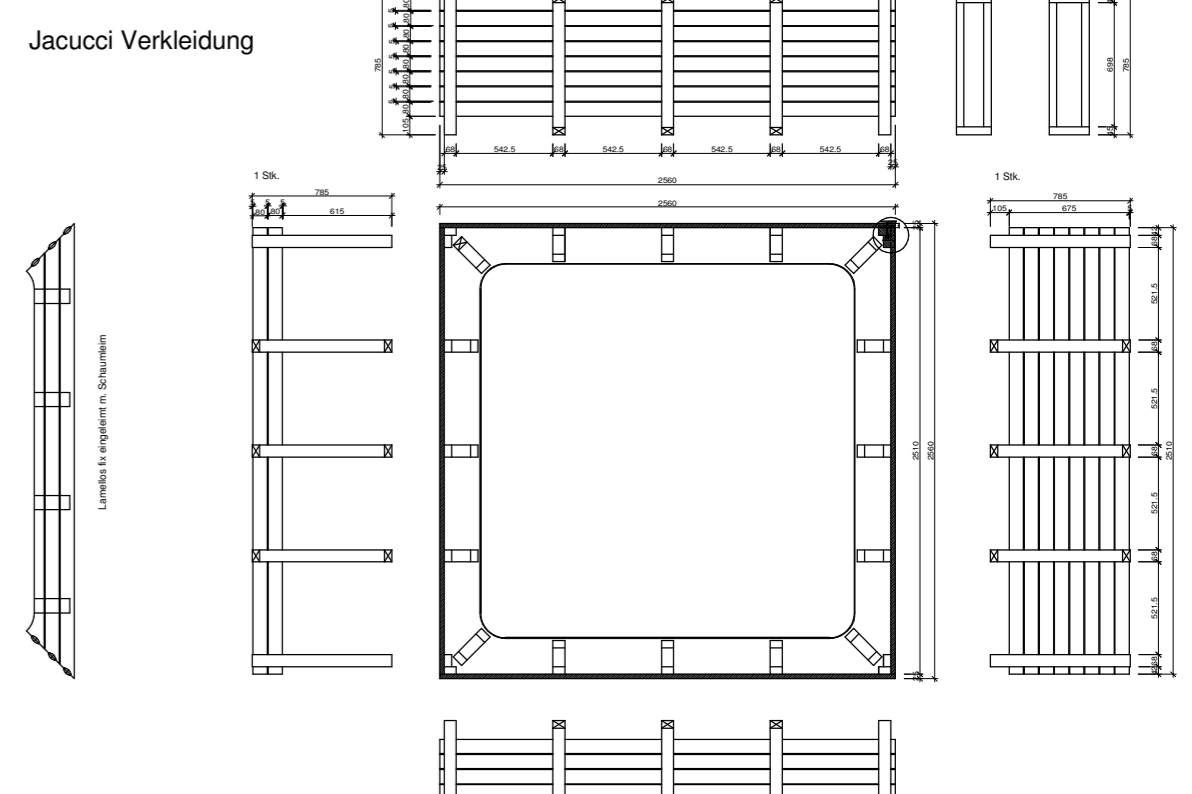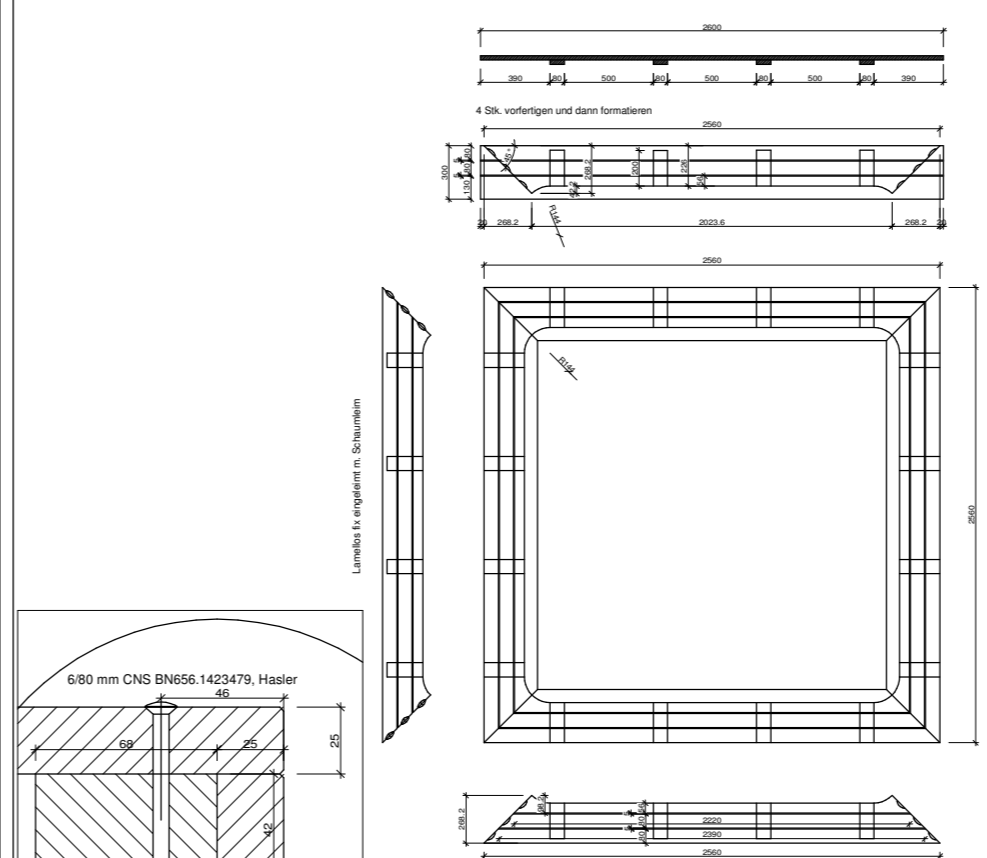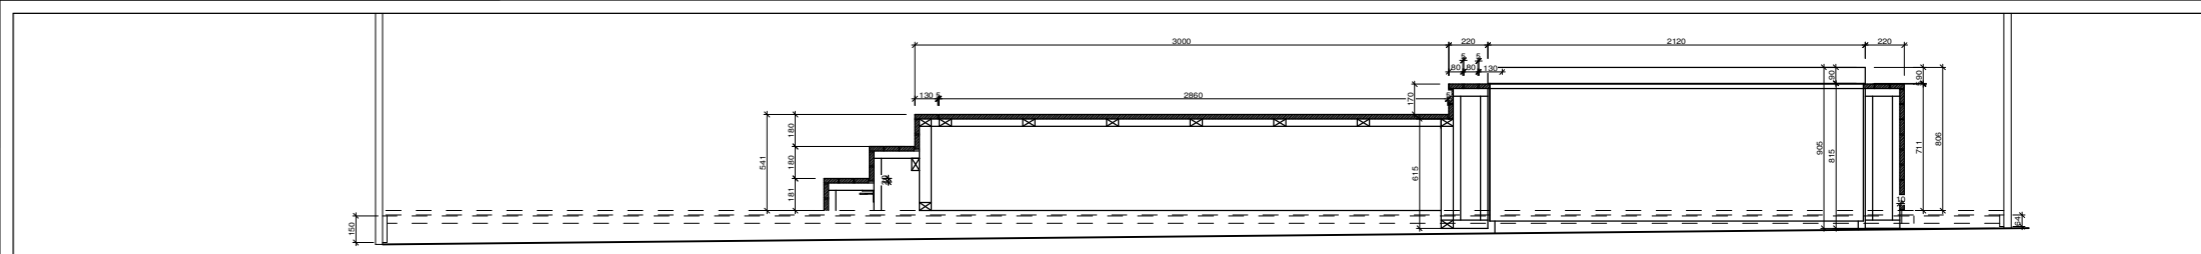

---	Pia und Heinz Küberl	603634
---	Terrassenboden	30.06.10
---	Verkleidung	-
---	Terrassenboden mit Podest und Jacucci	1:15
---		3

RLWD GmbH
Stegackerstr. 2
8409 Wörthener
Tel.: 052 233 34 34
Fax: 052 233 34 35
e-mail: info@rlwd.ch
www.info@rlwd.ch